

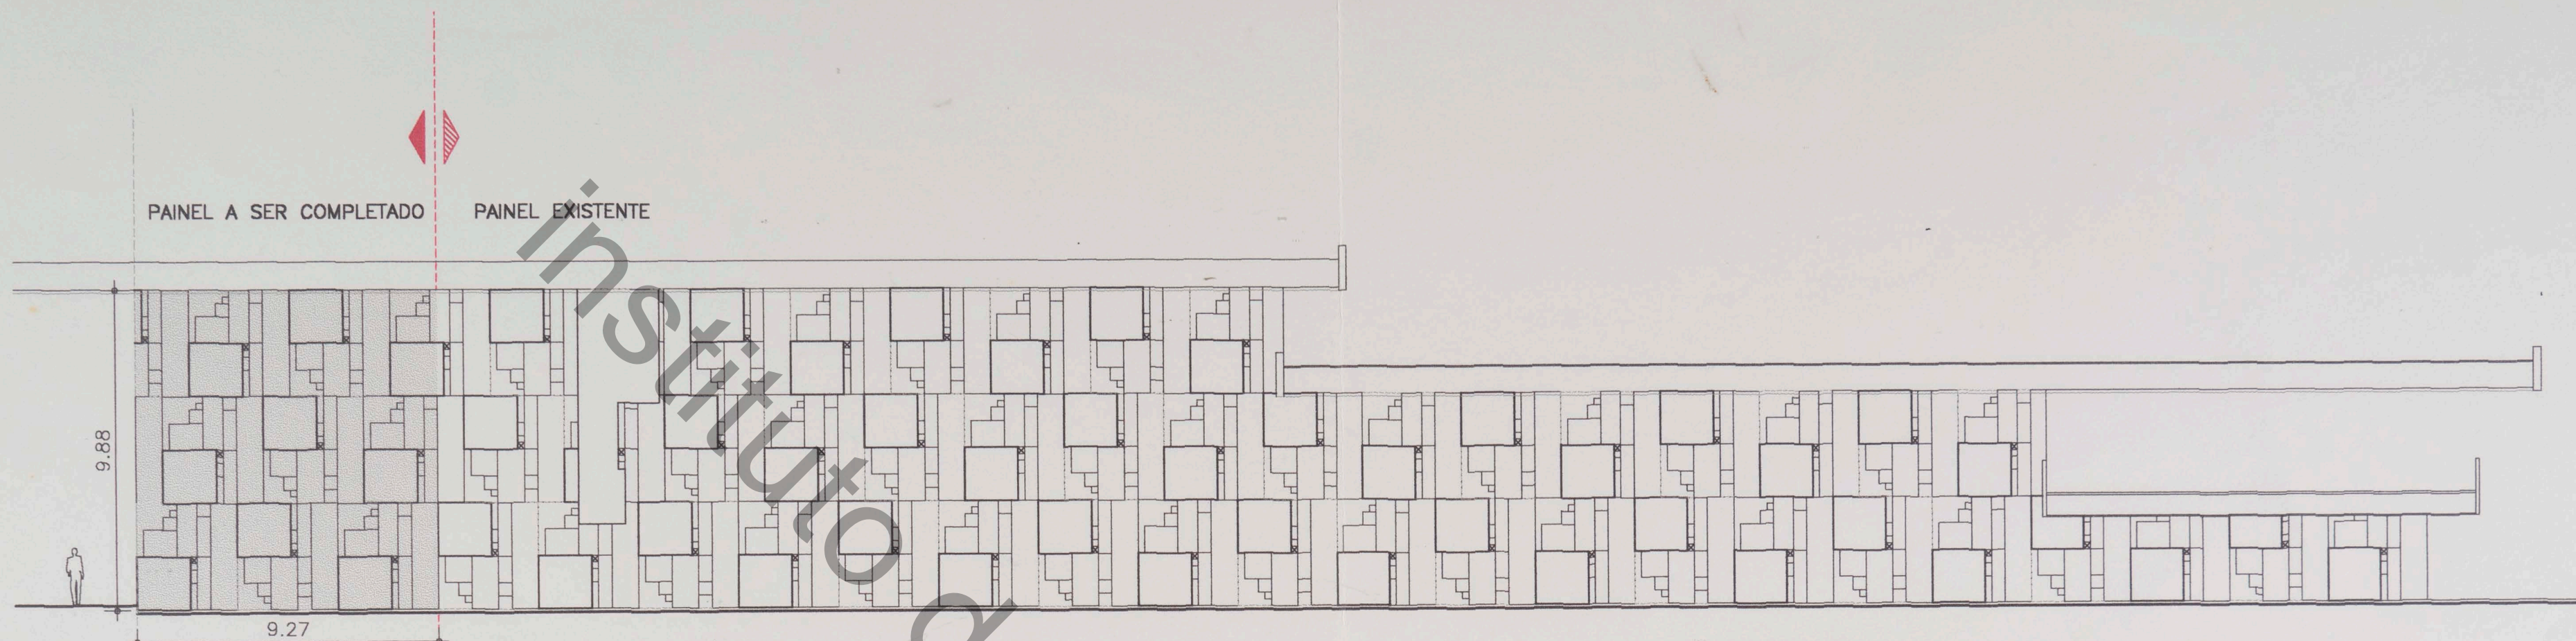
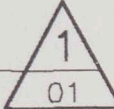


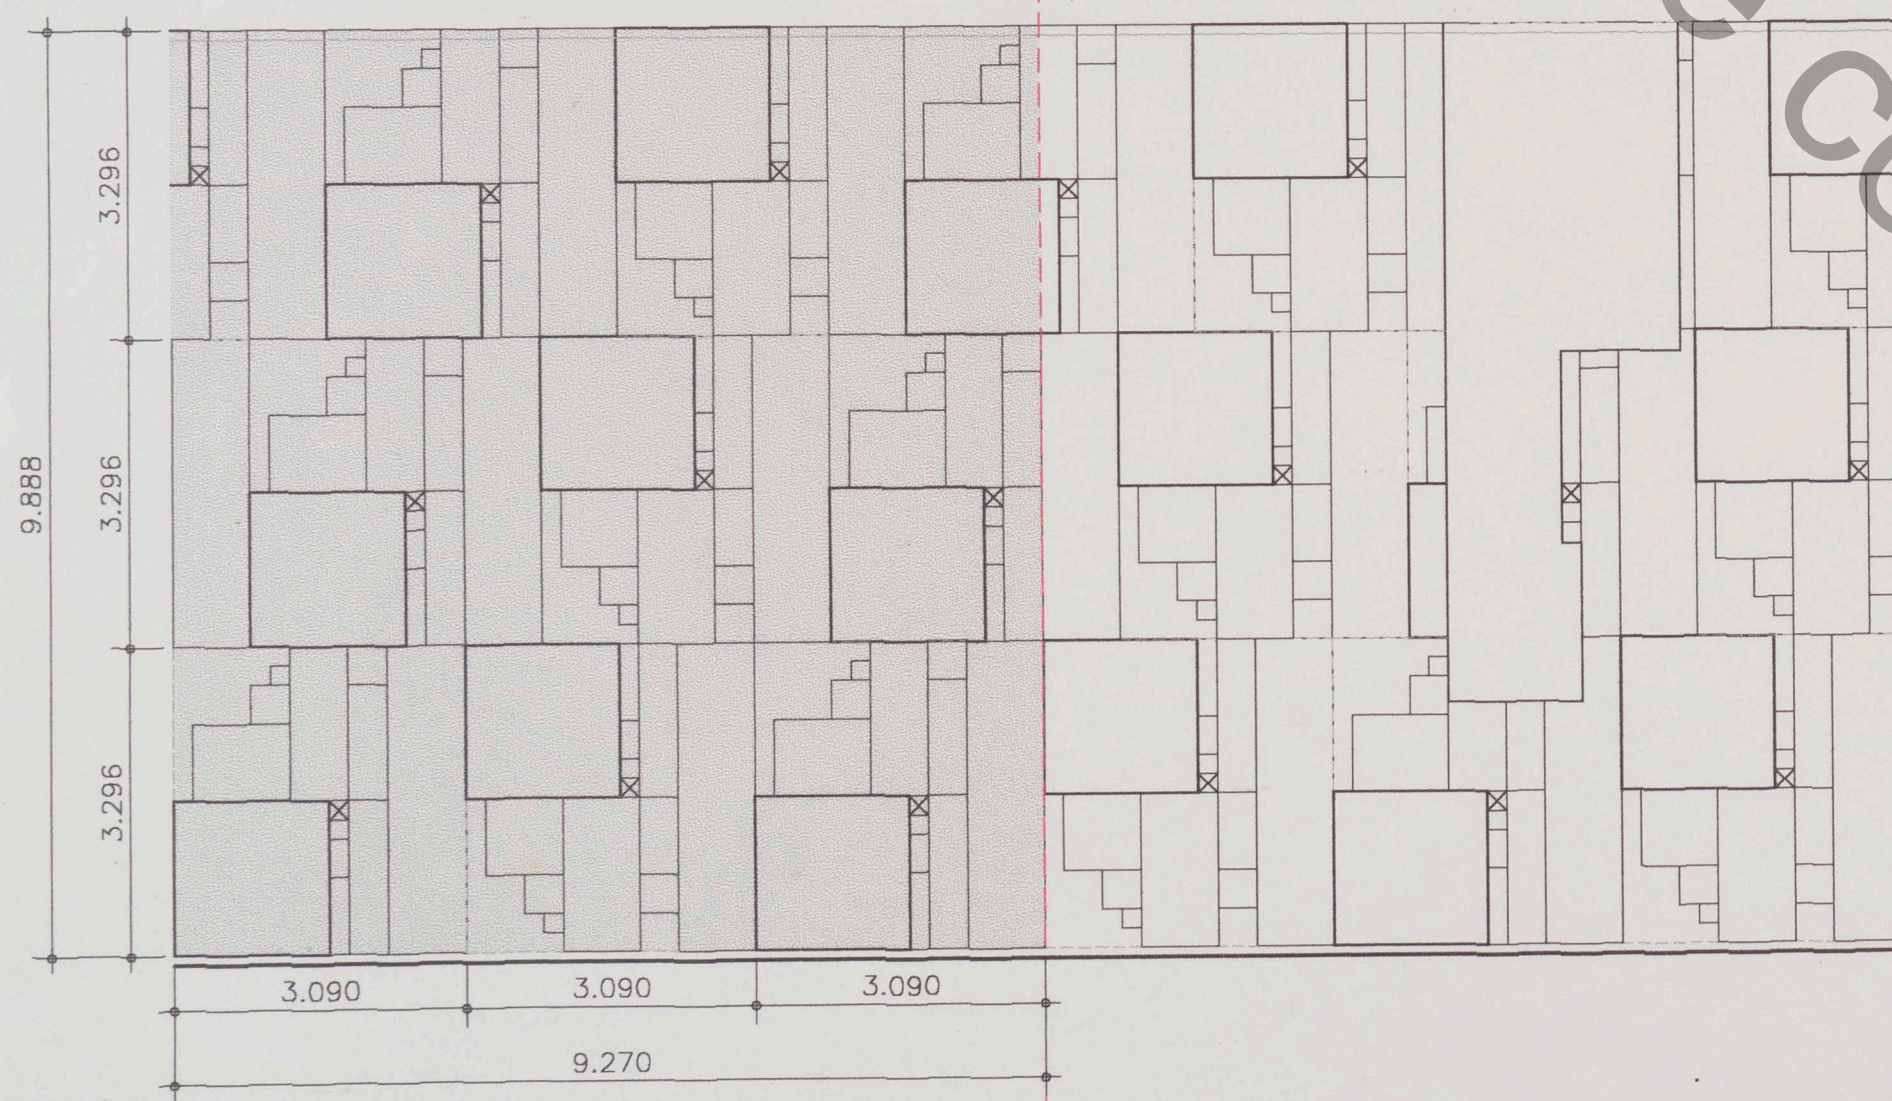

ELEVACAO 
1:200

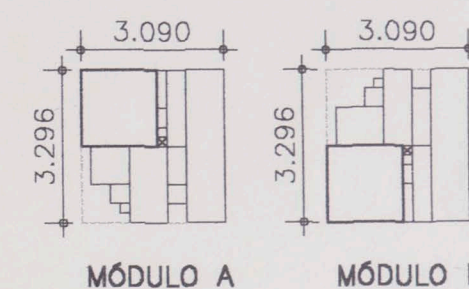

DETALHE
ESC: 1:100